



**Comune di Belvedere di Spinello**  
**Provincia di Crotona**

Oggetto: **Progetto Esecutivo per l'ampliamento del Cimitero Comunale**

**Tav. E 04 - Elaborati Architettonici - Sezioni**

**CIG Z33350386F**

**CUP B11B22000310004**



**Il RUP**


**Geom. Luigi Marrazzo**

**Il Progettista Strutturale**


**Dott. Ing. Giampiero Folino**

**Data marzo 2023**


S-01

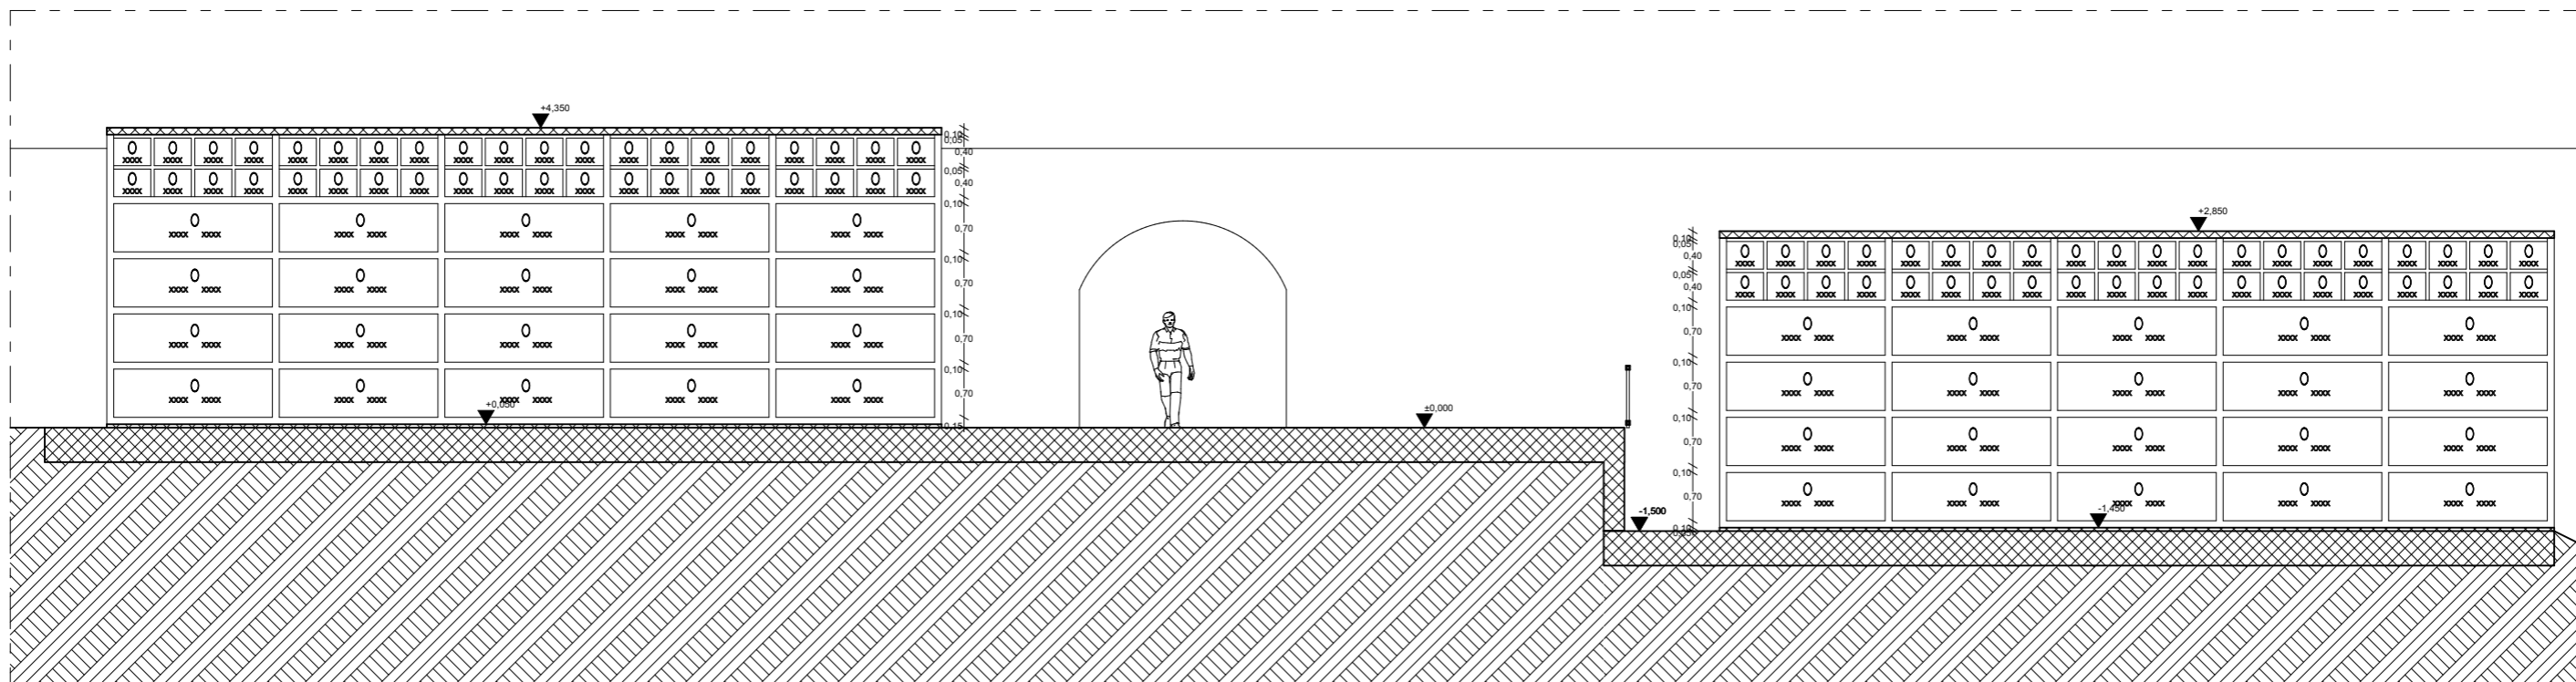


S-02

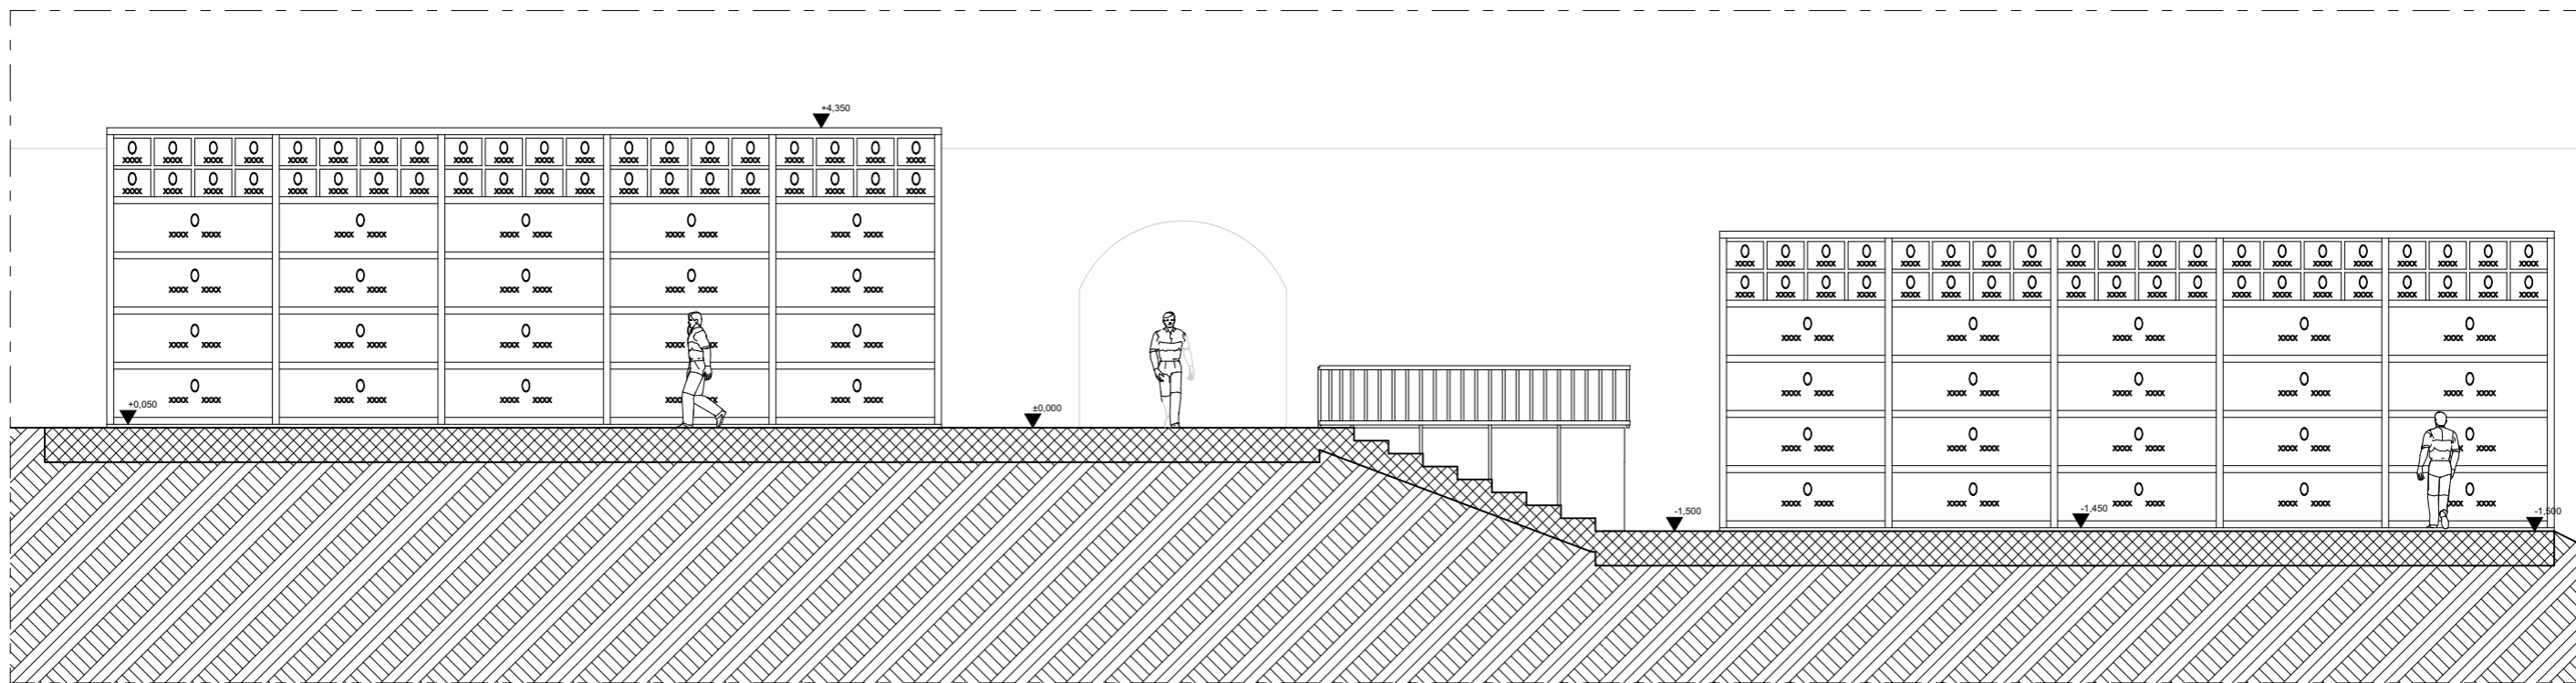


S-03

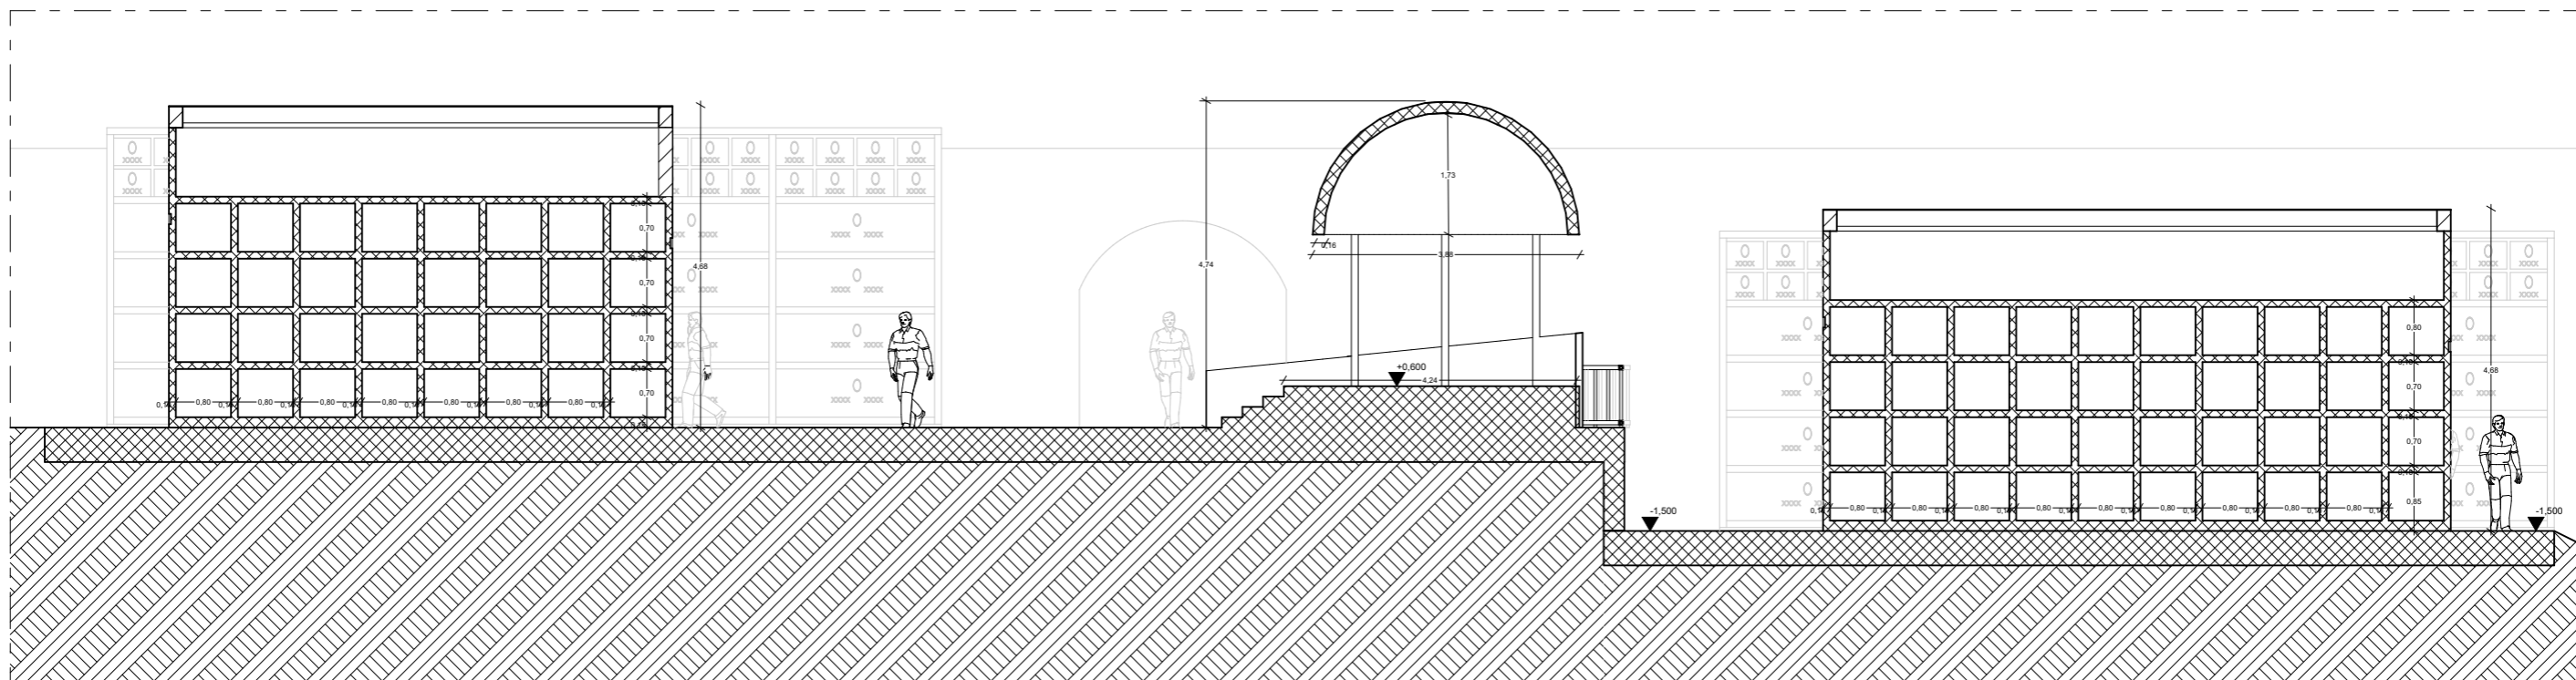


S-04

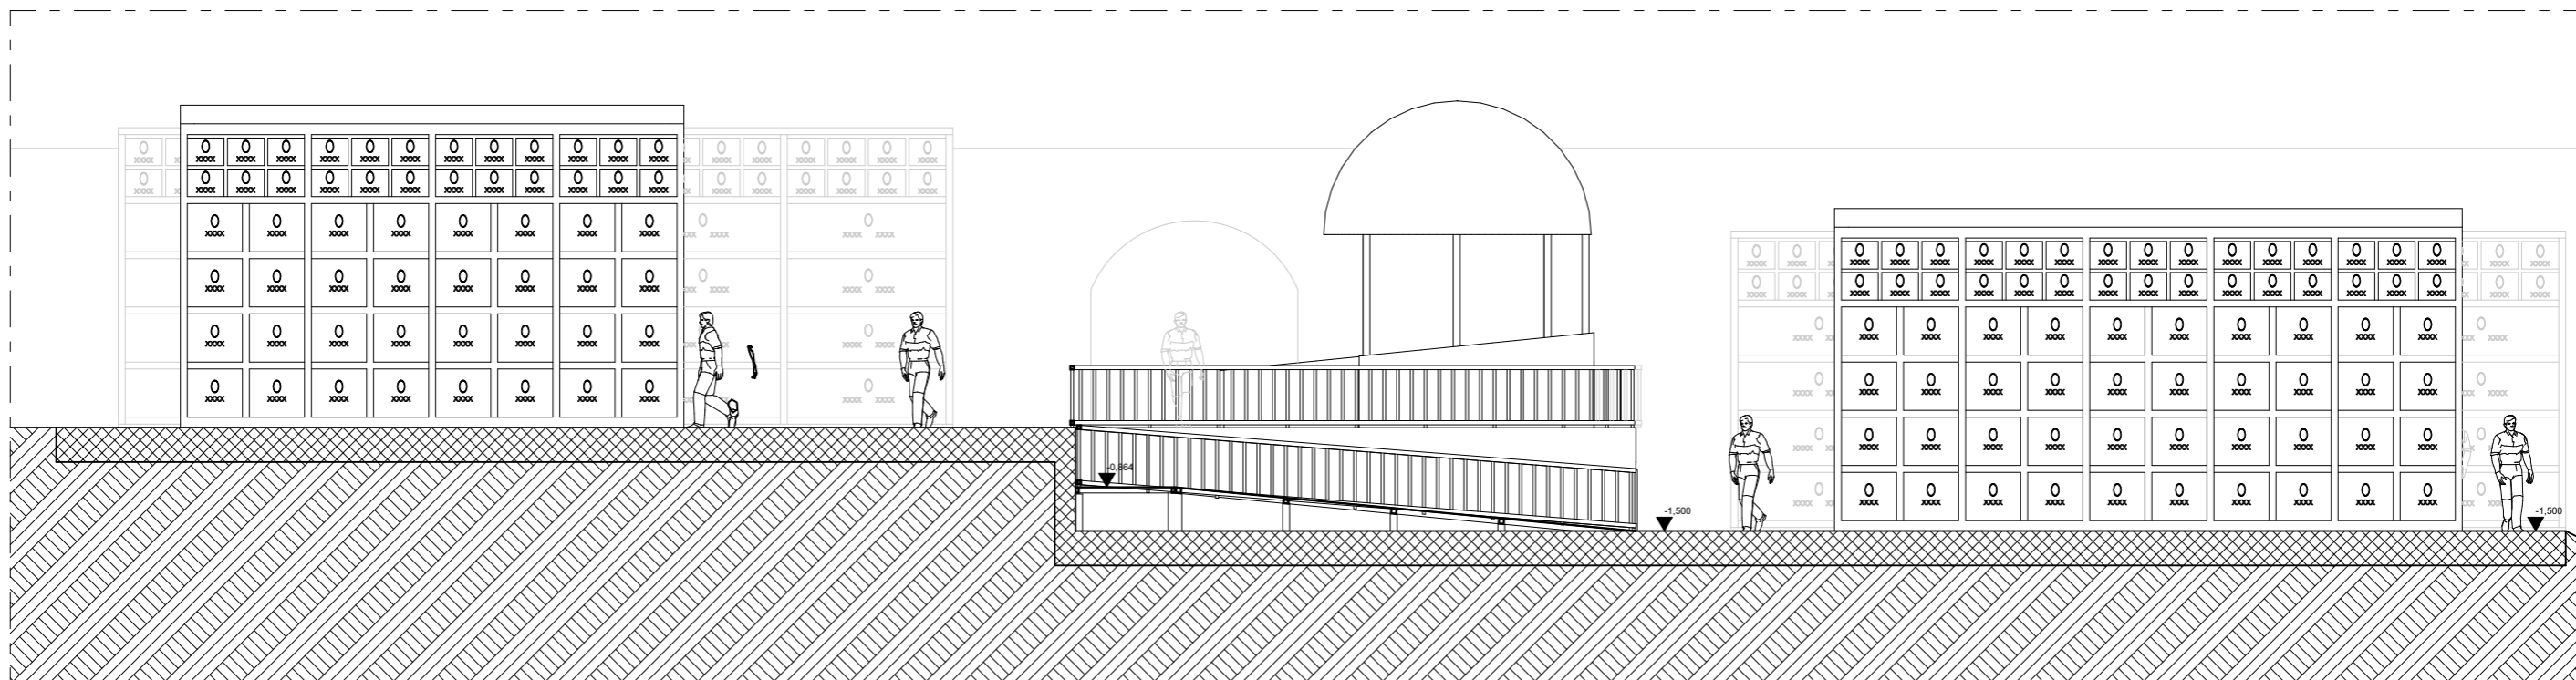


S-05

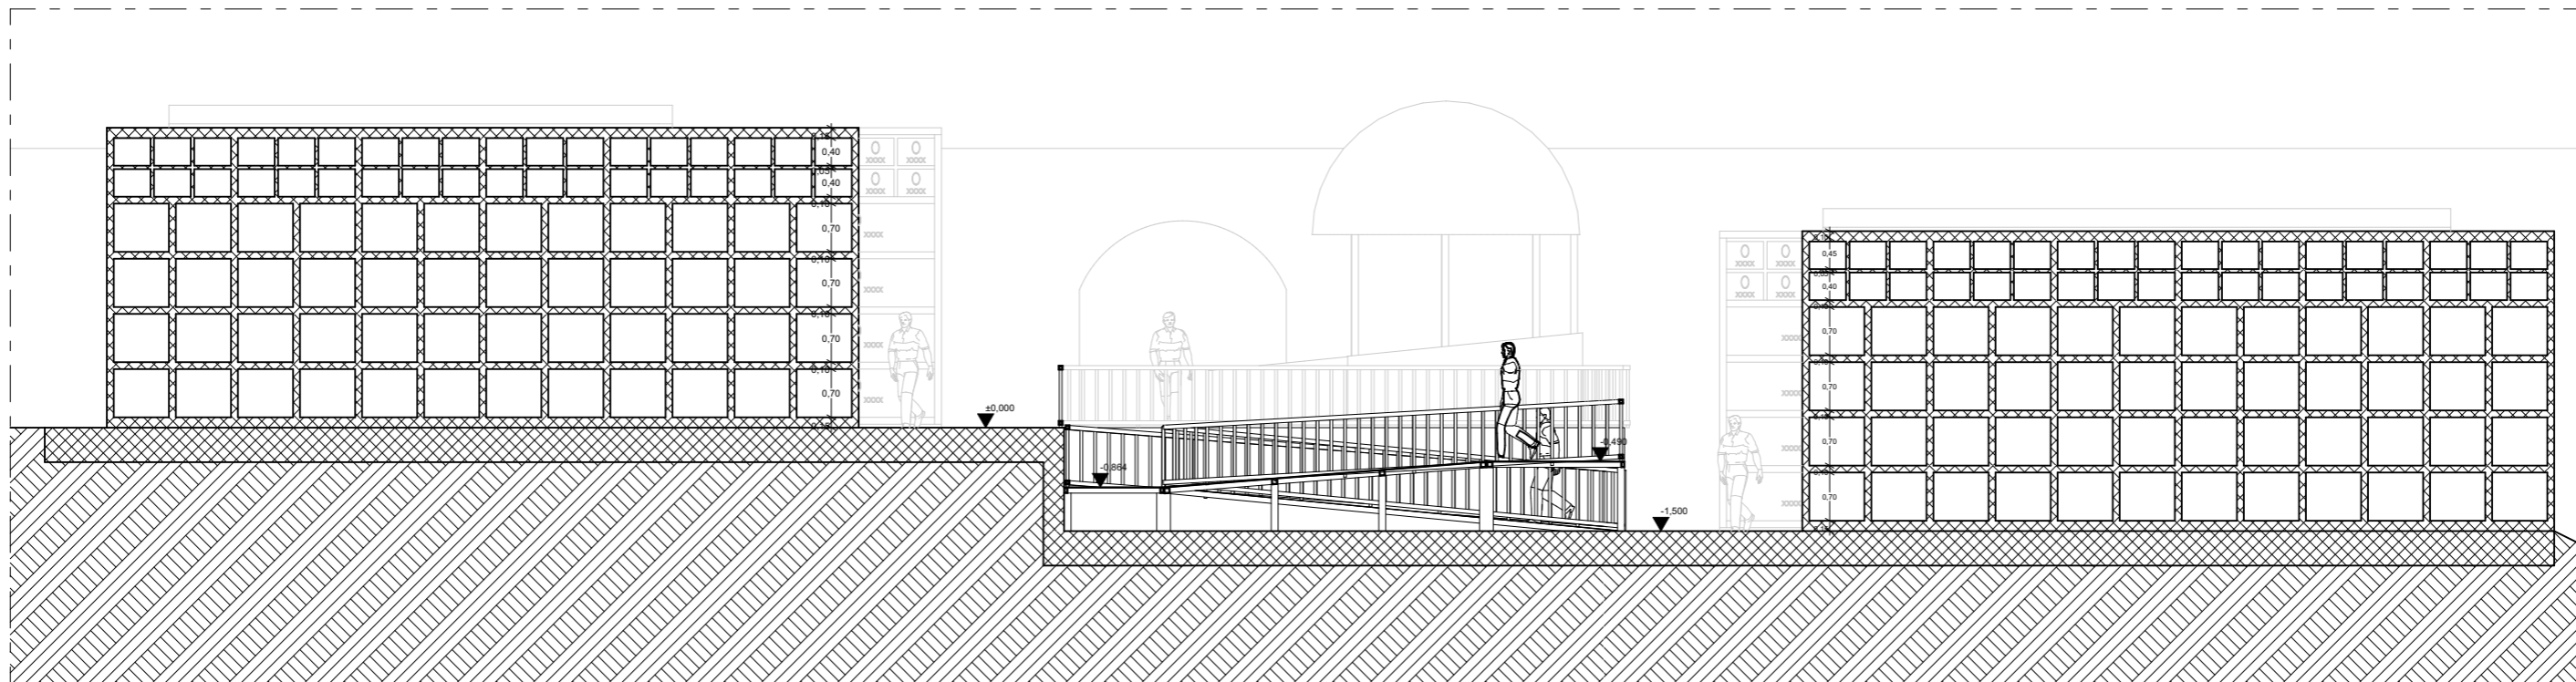


S-06

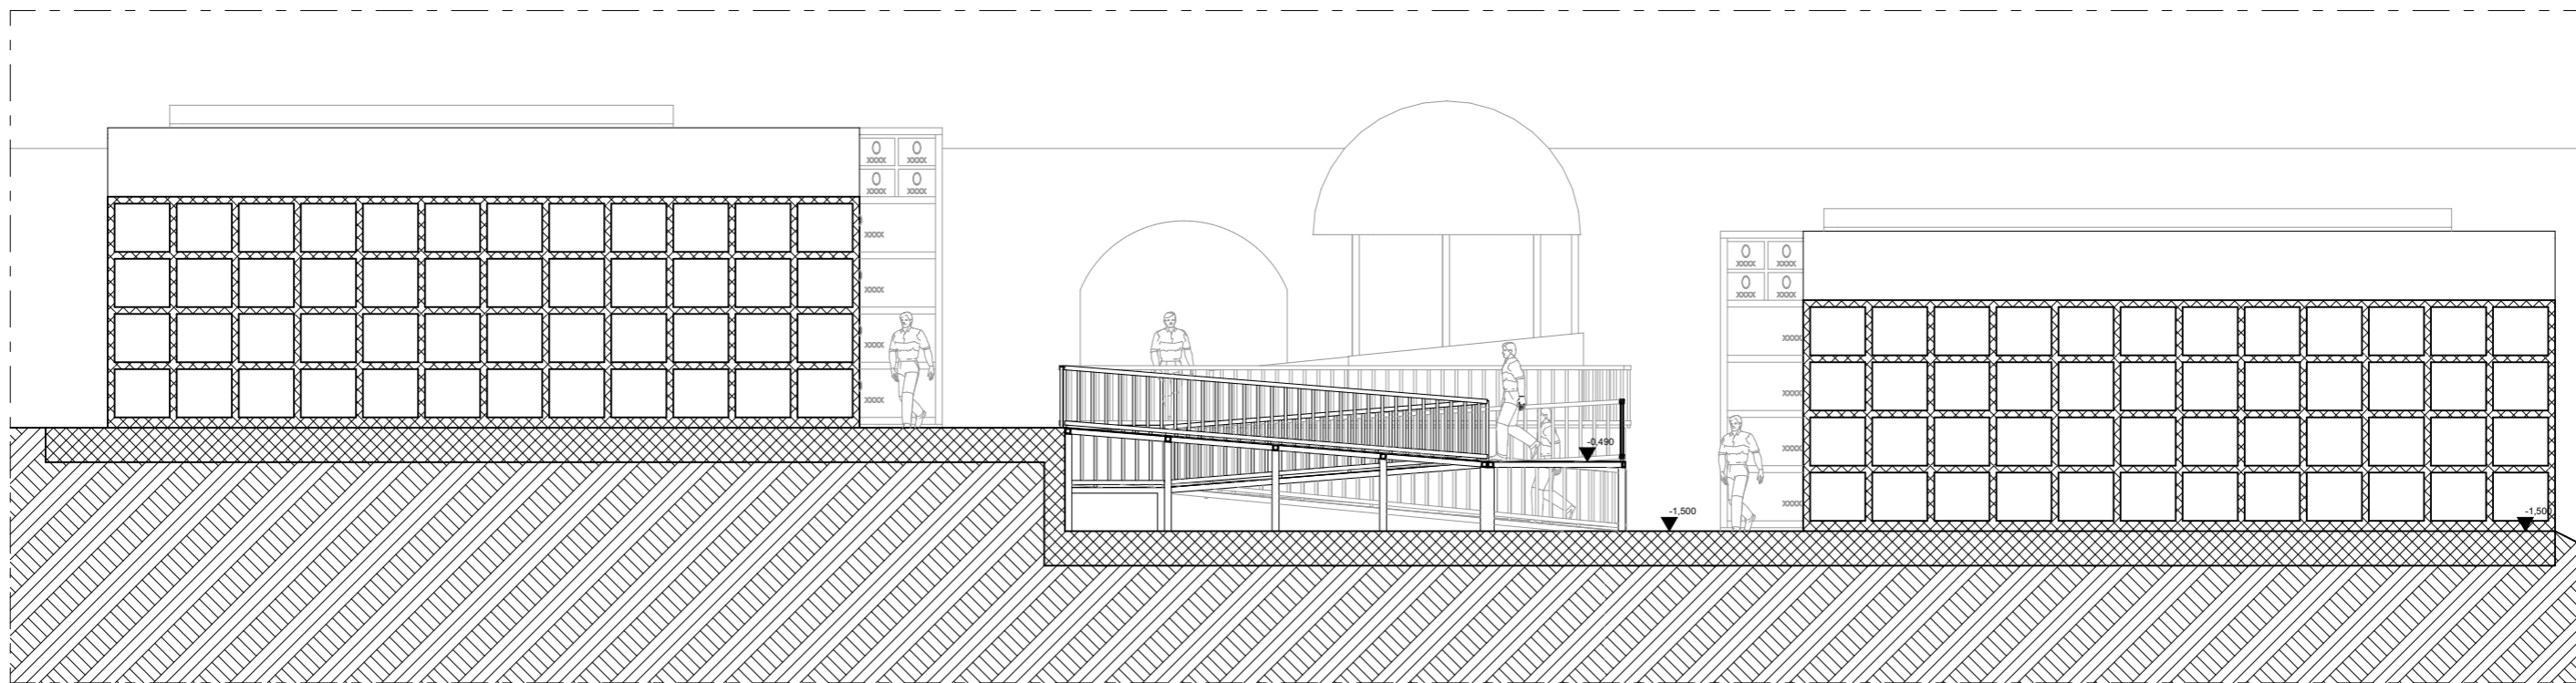


S-07

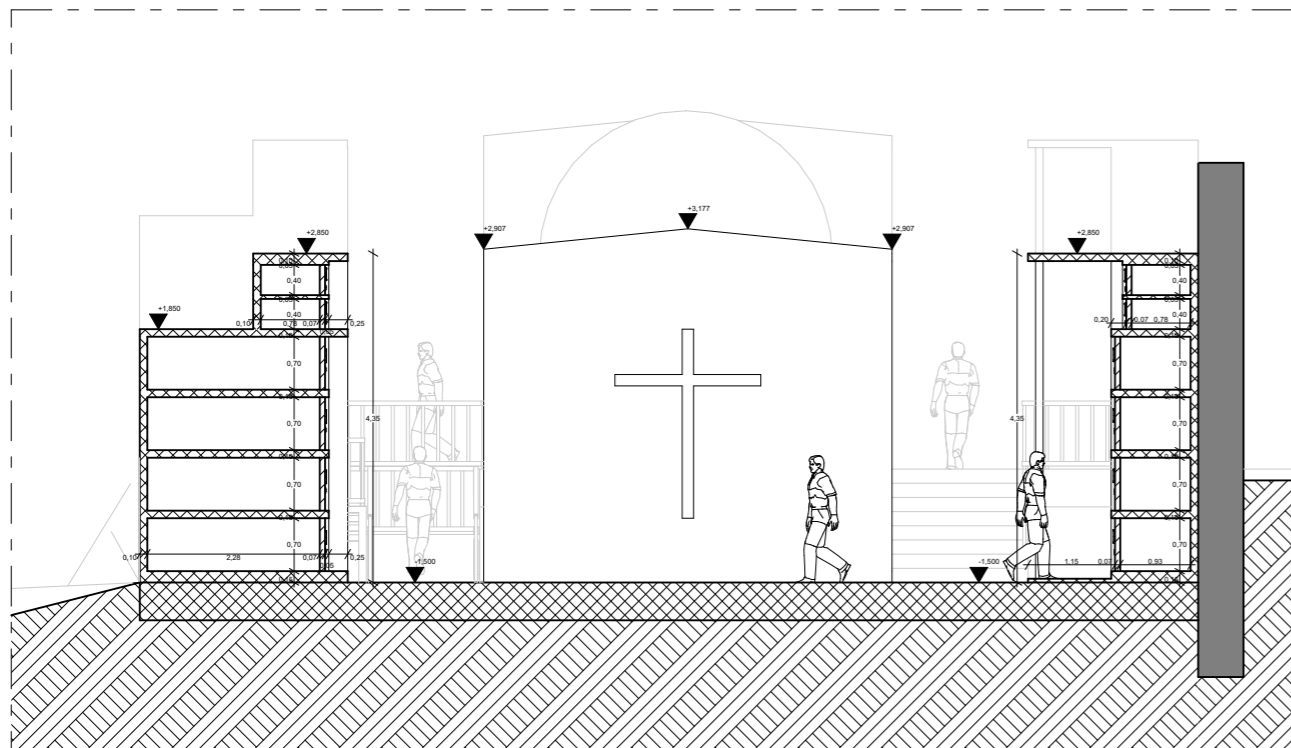


S-09

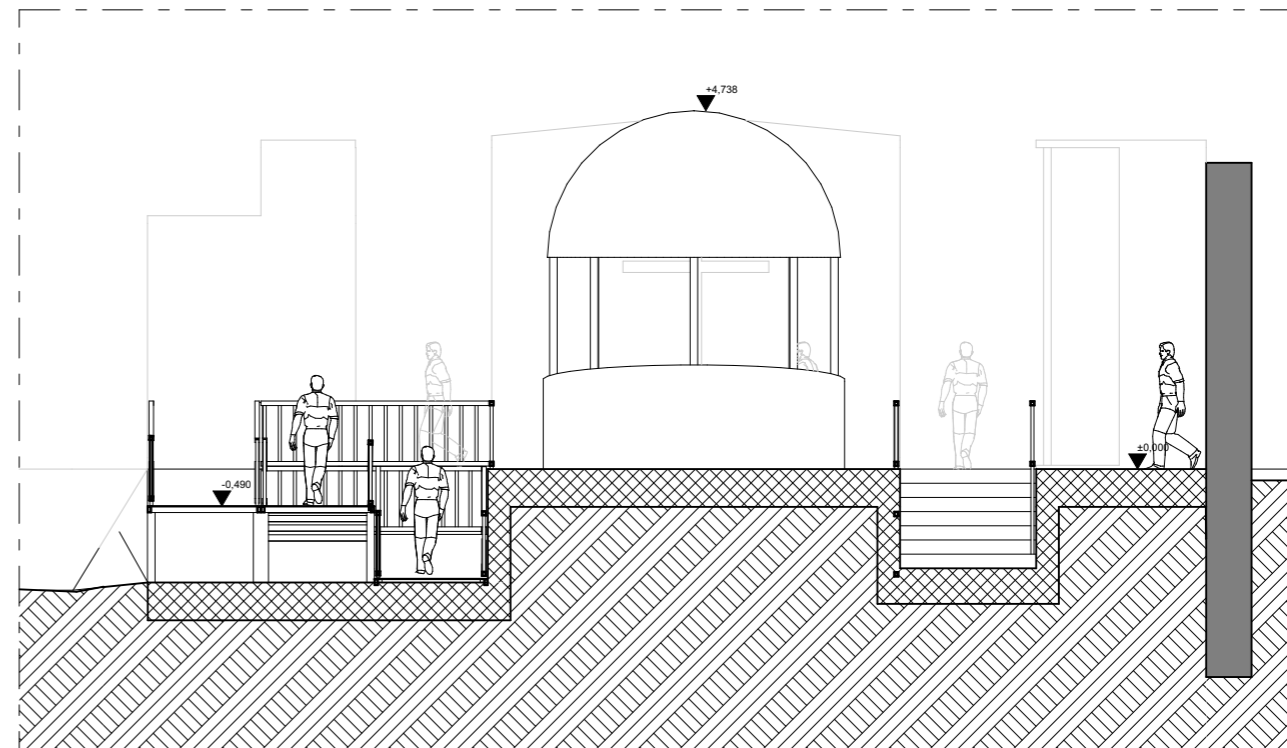


S-08

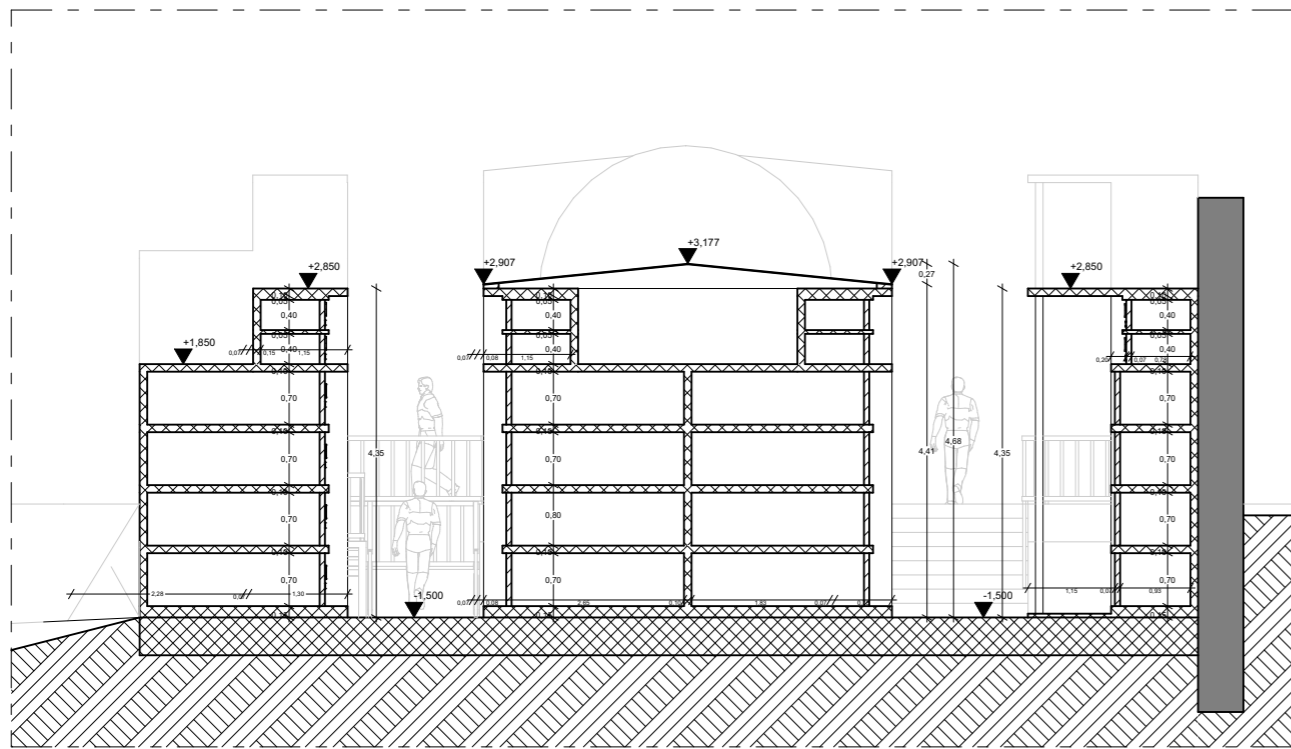


S-10

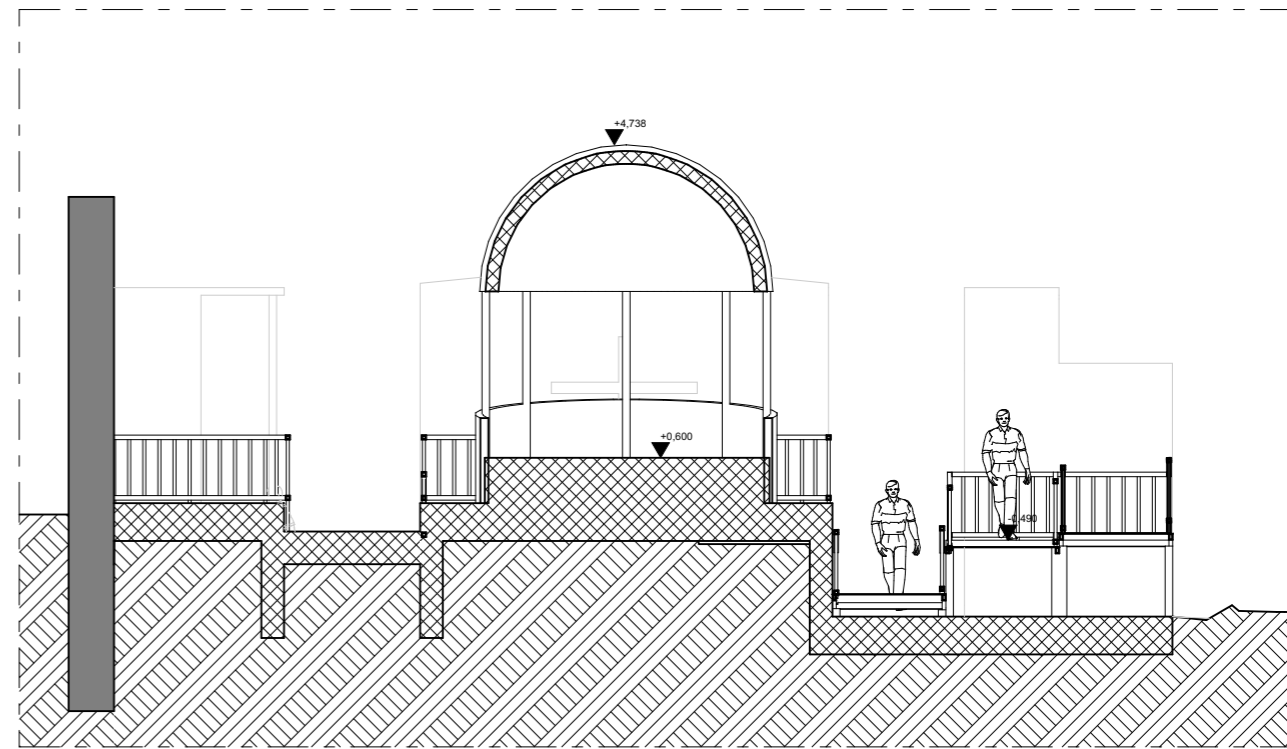


S-11

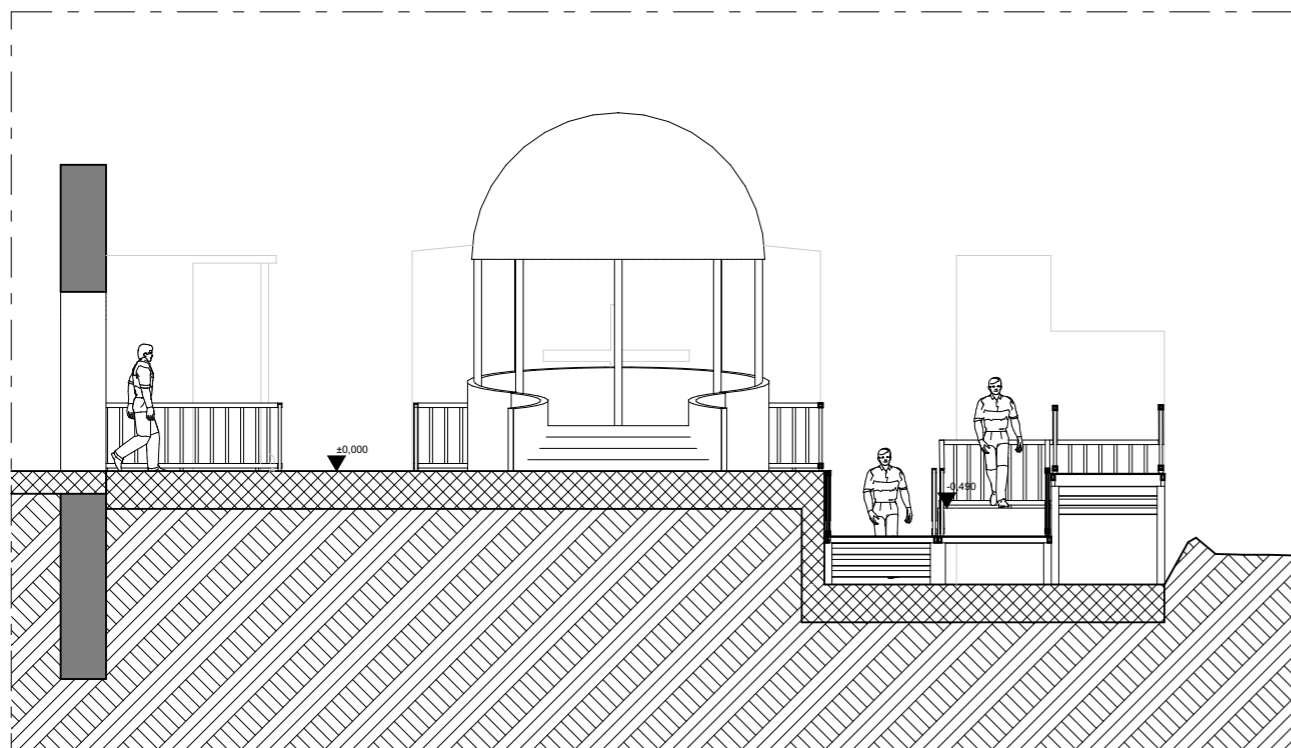

S-13

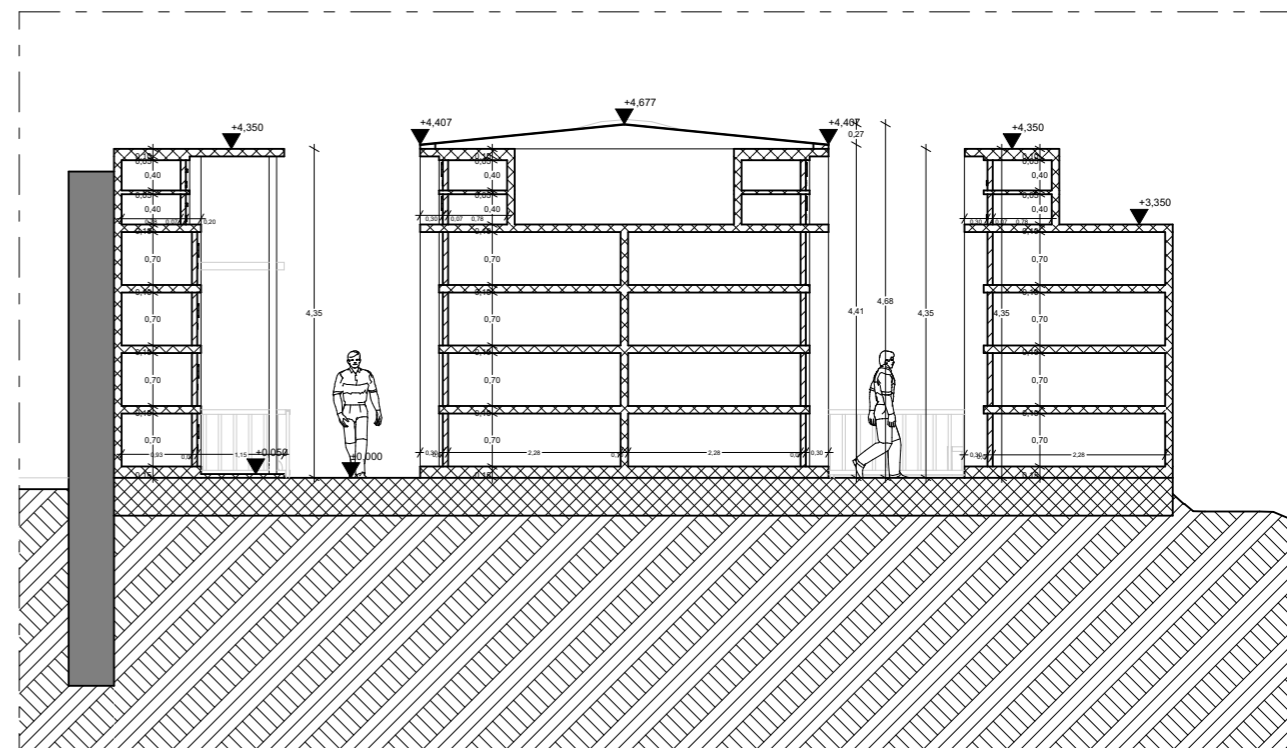

S-12

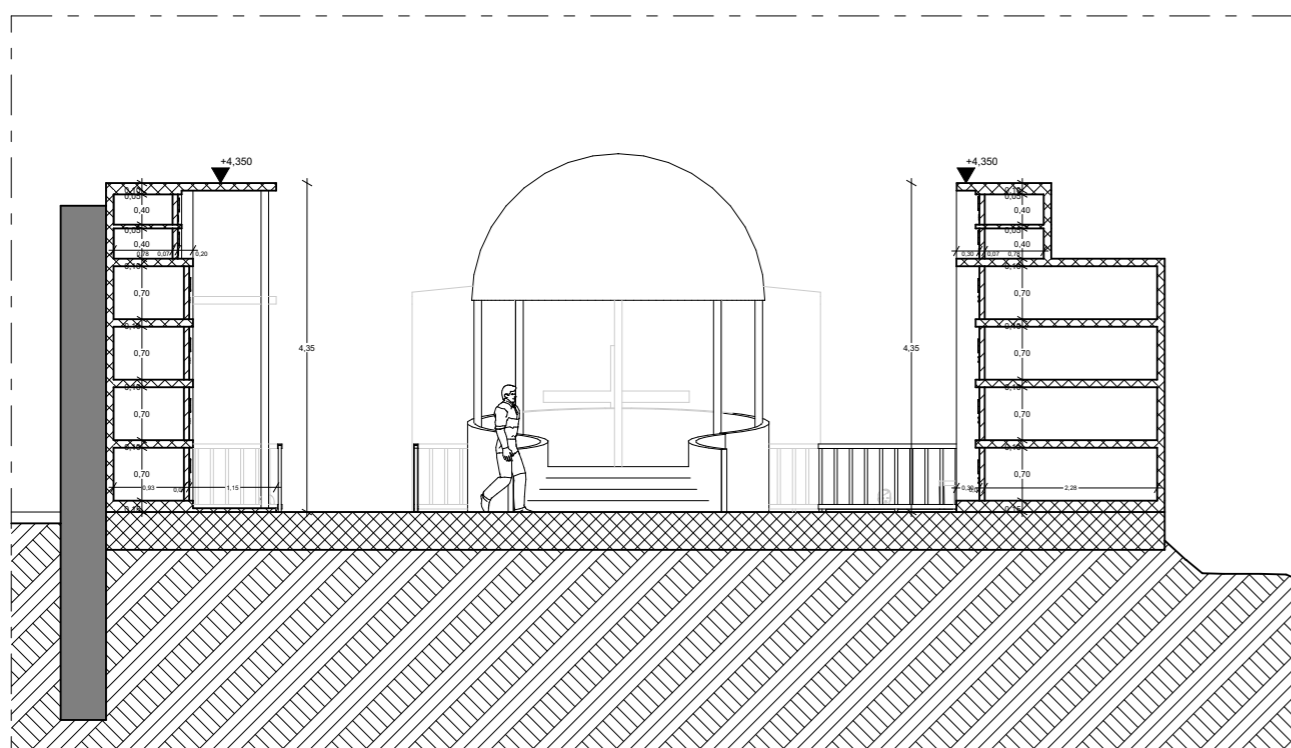

S-14

